
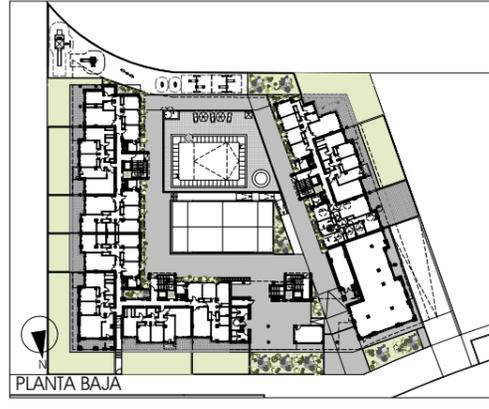
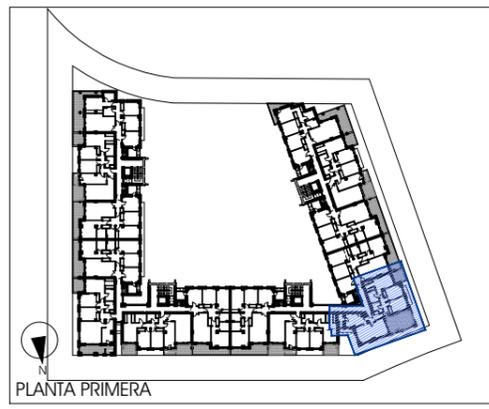
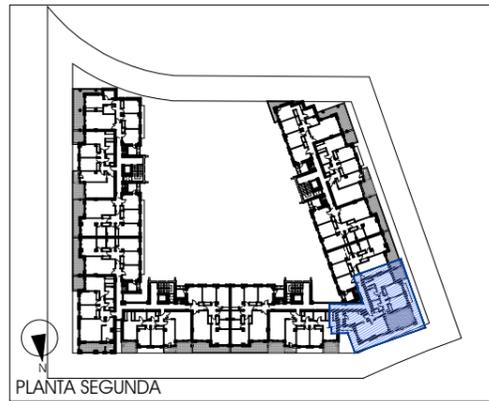


PLANO ORIENTATIVO QUE NO CONSTITUYE DOCUMENTO CONTRACTUAL; SUJETO A MODIFICACIONES POR EXIGENCIAS TÉCNICAS, JURÍDICAS O ADMINISTRATIVAS DERIVADAS DE LA OBTENCIÓN DE TODOS LOS PERMISOS Y LICENCIAS REGLAMENTARIAS, ASÍ COMO POR NECESIDADES CONSTRUCTIVAS O DE DISEÑO DERIVADAS DE LA DIRECCIÓN DE OBRA. LAS SUPERFICIES ÚTILES TIENEN CARÁCTER PROVISIONAL HASTA LA OBTENCIÓN DE LA CORRESPONDIENTE AUTORIZACIÓN. LA JARDINERÍA, EL MOBILIARIO URBANO Y EL AMUEBLAMIENTO DE LAS VIVIENDAS SON FICTICIOS TENIENDO VALIDEZ ÚNICAMENTE A EFECTOS DECORATIVOS.

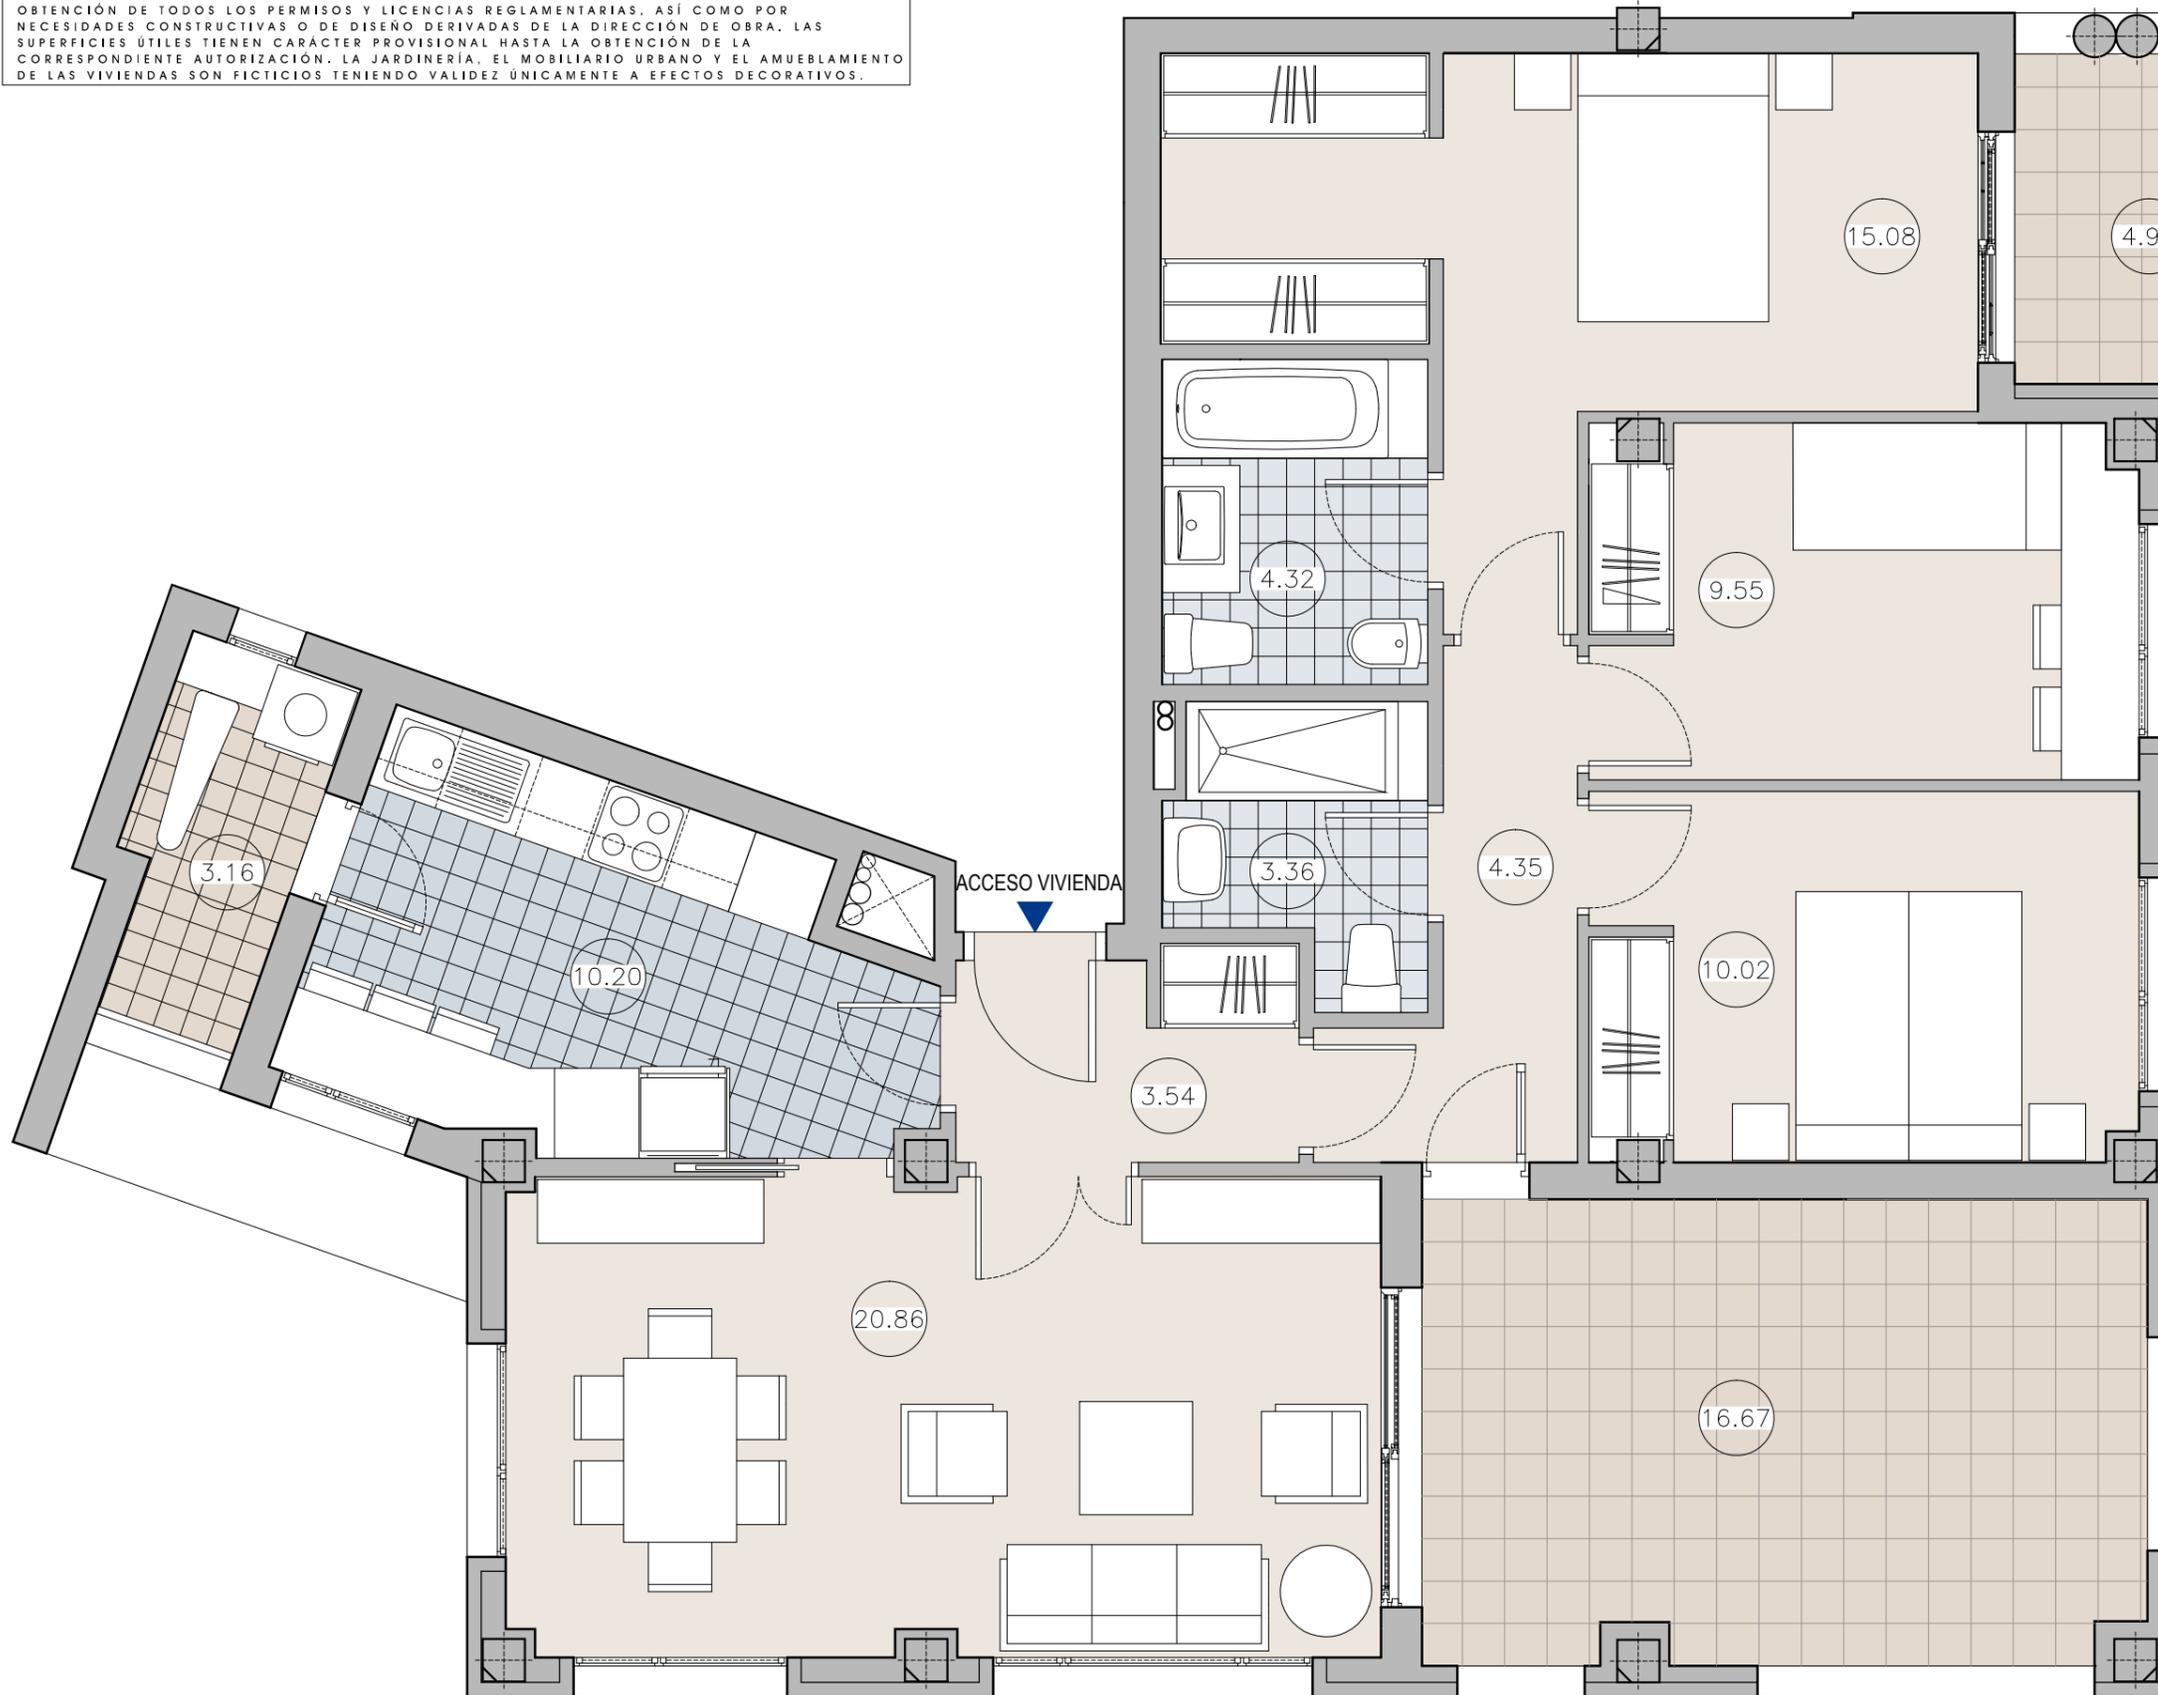

	PLANTA BAJA				PLANTA 1ª				PLANTA 2ª			
LETRA	A	B	C	D	A	B	C	D	A	B	C	D
1						●				●		
2												
3												
4												

V04 3 DORMITORIOS 2 UNIDADES

SUPERFICIE ÚTIL INTERIOR A EFECTOS DE VPPB: 81,28 m²

SUPERFICIE ÚTIL REAL EXTERIOR: 24,77 m²

SUPERFICIE ÚTIL TOTAL A EFECTOS DE VPPB: 89,41 m²

ANTEPROYECTO DE 38 VIVIENDAS VPPB, LOCAL COMERCIAL, PISCINA, INSTALACIONES DEPORTIVAS, TRASTEROS Y GARAJE. VILLANUEVA DE LA CAÑADA. PARCELA 419 U.E.1 NORTE. SECTOR 2 "LAS CÁRCAVAS".

PROMUEVE: SUEÑOS DE MONTE OESTE S.COOP. MAD.
 GESTIONA: INGESCASA

TIPO V04
 PLANTAS 1ª Y 2ª

E: 1 / 50

