
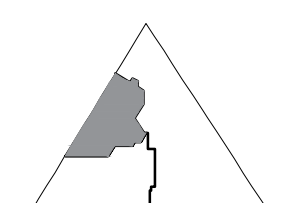


# CALLE LUIS CHAMIZO

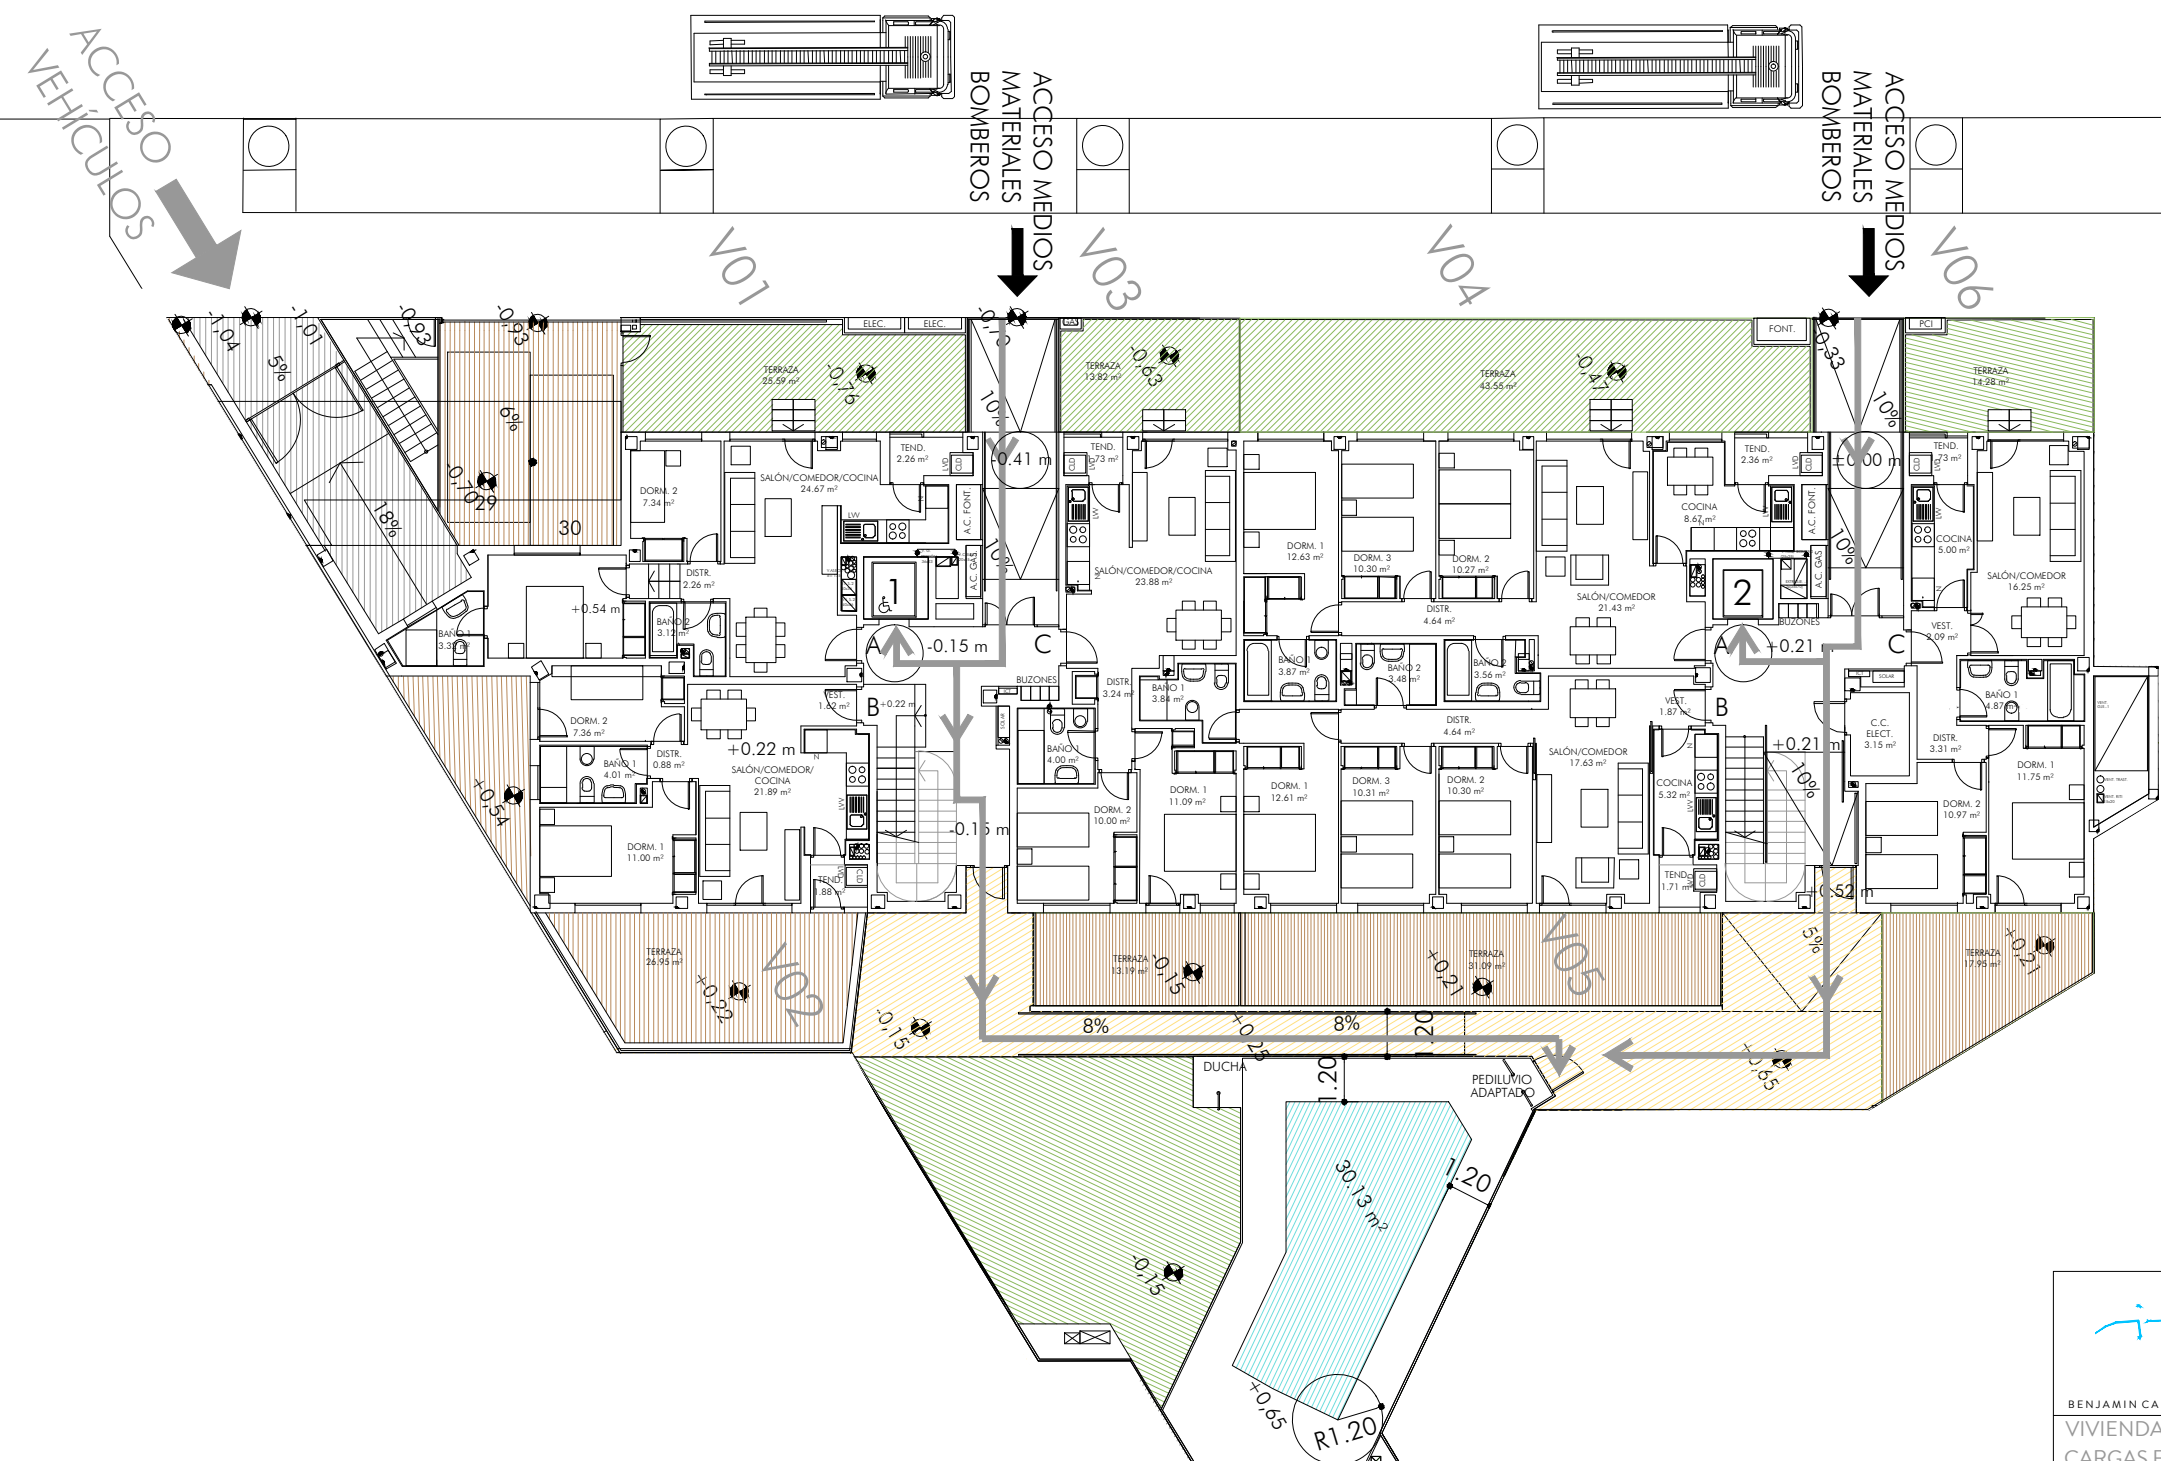

# LEGUARIO NORTE. PARLA

					
BENJAMIN CANO.		DIEGO ESCARIO.		PROPIEDAD.	
VIVIENDAS Y GARAJE PARA JÓVENES, MAYORES Y PERSONAS CON CARGAS FAMILIARES EN RÉGIMEN DE ARRENDAMIENTO					
PARCELA 137A.2 PAU 2 "LEGUARIO NORTE", PARLA. EXP 268					
PROYECTO EJECUCIÓN			Nº PLANO:		
PLANO: USOS Y SUPERFICIES PLANTA DE ACCESO			ESCALAS: 1/100 DIN A1 1/200 DIN A3		
ANULA A:			A01		
FECHA: SEP 2015					
<b>CANO Y ESCARIO</b> ARQUITECTURA					