
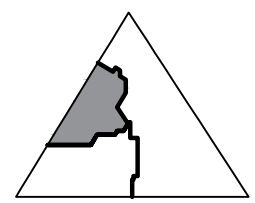


CALLE LUIS CHAMIZO

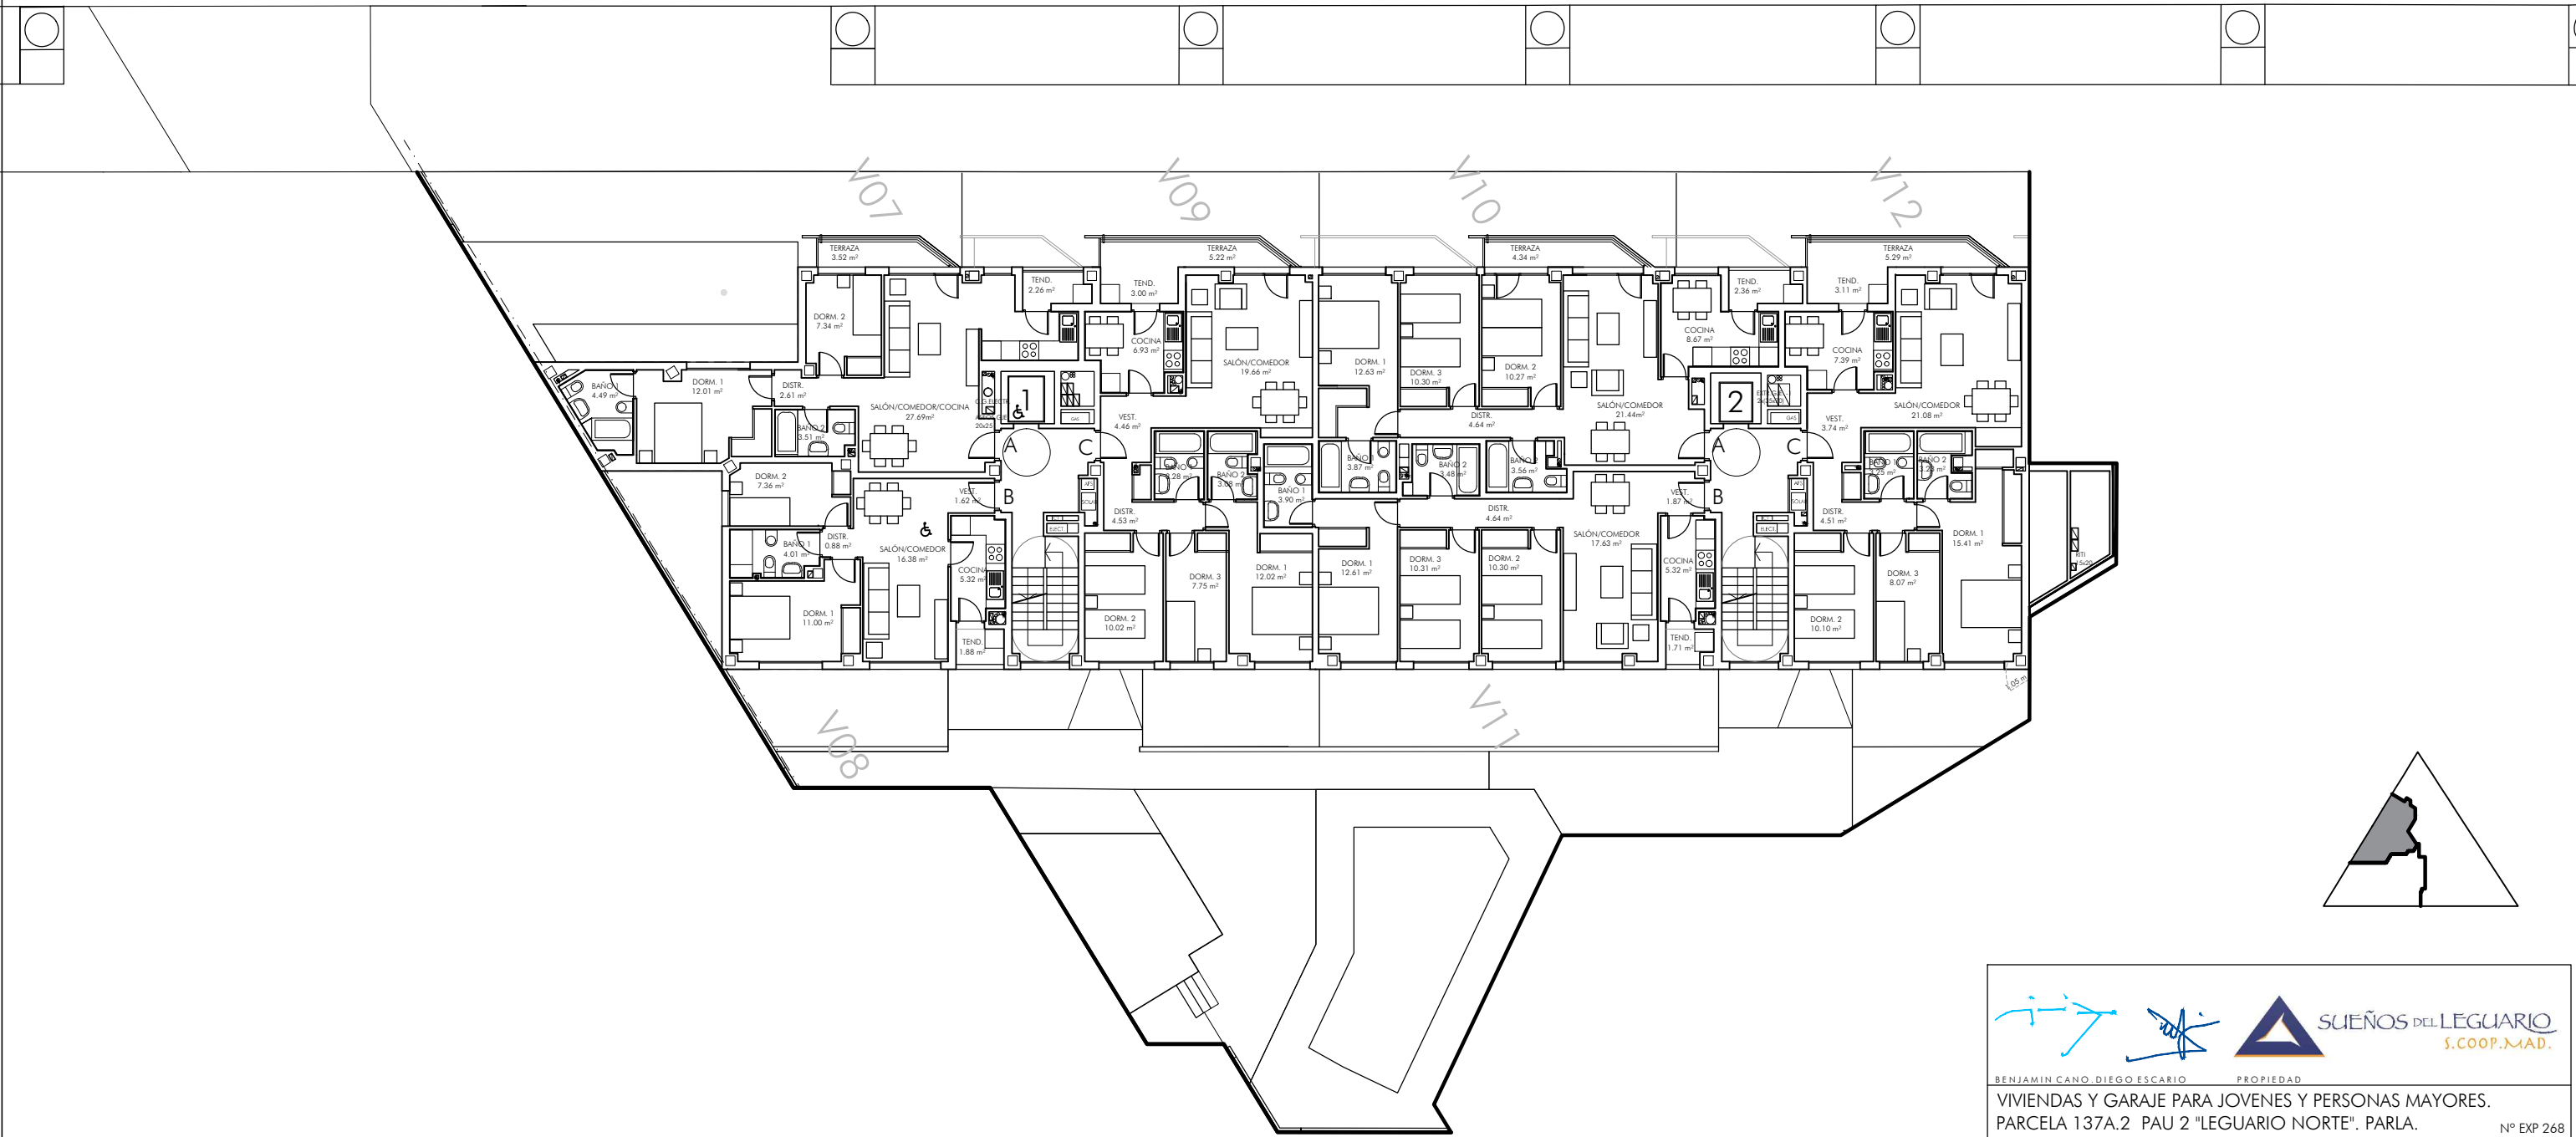

LEGUARIO NORTE. PARLA

VIVIENDAS Y GARAJE PARA RESIDENCIA TRANSITORIA DE JÓVENES, MAYORES Y PERSONAS CON CARGAS FAMILIARES EN RÉGIMEN DE ARRENDAMIENTO.
 PARCELA 137 a.2 PAU 2 "LEGUARIO NORTE" c/ LUÍS CHAMIZO PARLA (MADRID).

BENJAMIN CANO, DIEGO ESCARIO PROPIEDAD	
VIVIENDAS Y GARAJE PARA JOVENES Y PERSONAS MAYORES. PARCELA 137A.2 PAU 2 "LEGUARIO NORTE". PARLA. N° EXP 268	
PROYECTO BASICO PLANO: USOS Y SUPERFICIES. PLANTA PRIMERA	1/100 (A1) ESCALAS: 1/200 (A3) FECHA: SEP 2014
N° PLANO: 03 ANULA A :	