


ALZADO C/ BUSTARVIEJO

PLANTA 2ª
C/ BUSTARVIEJO



PLANTA 3ª
C/ I. MERCEDES

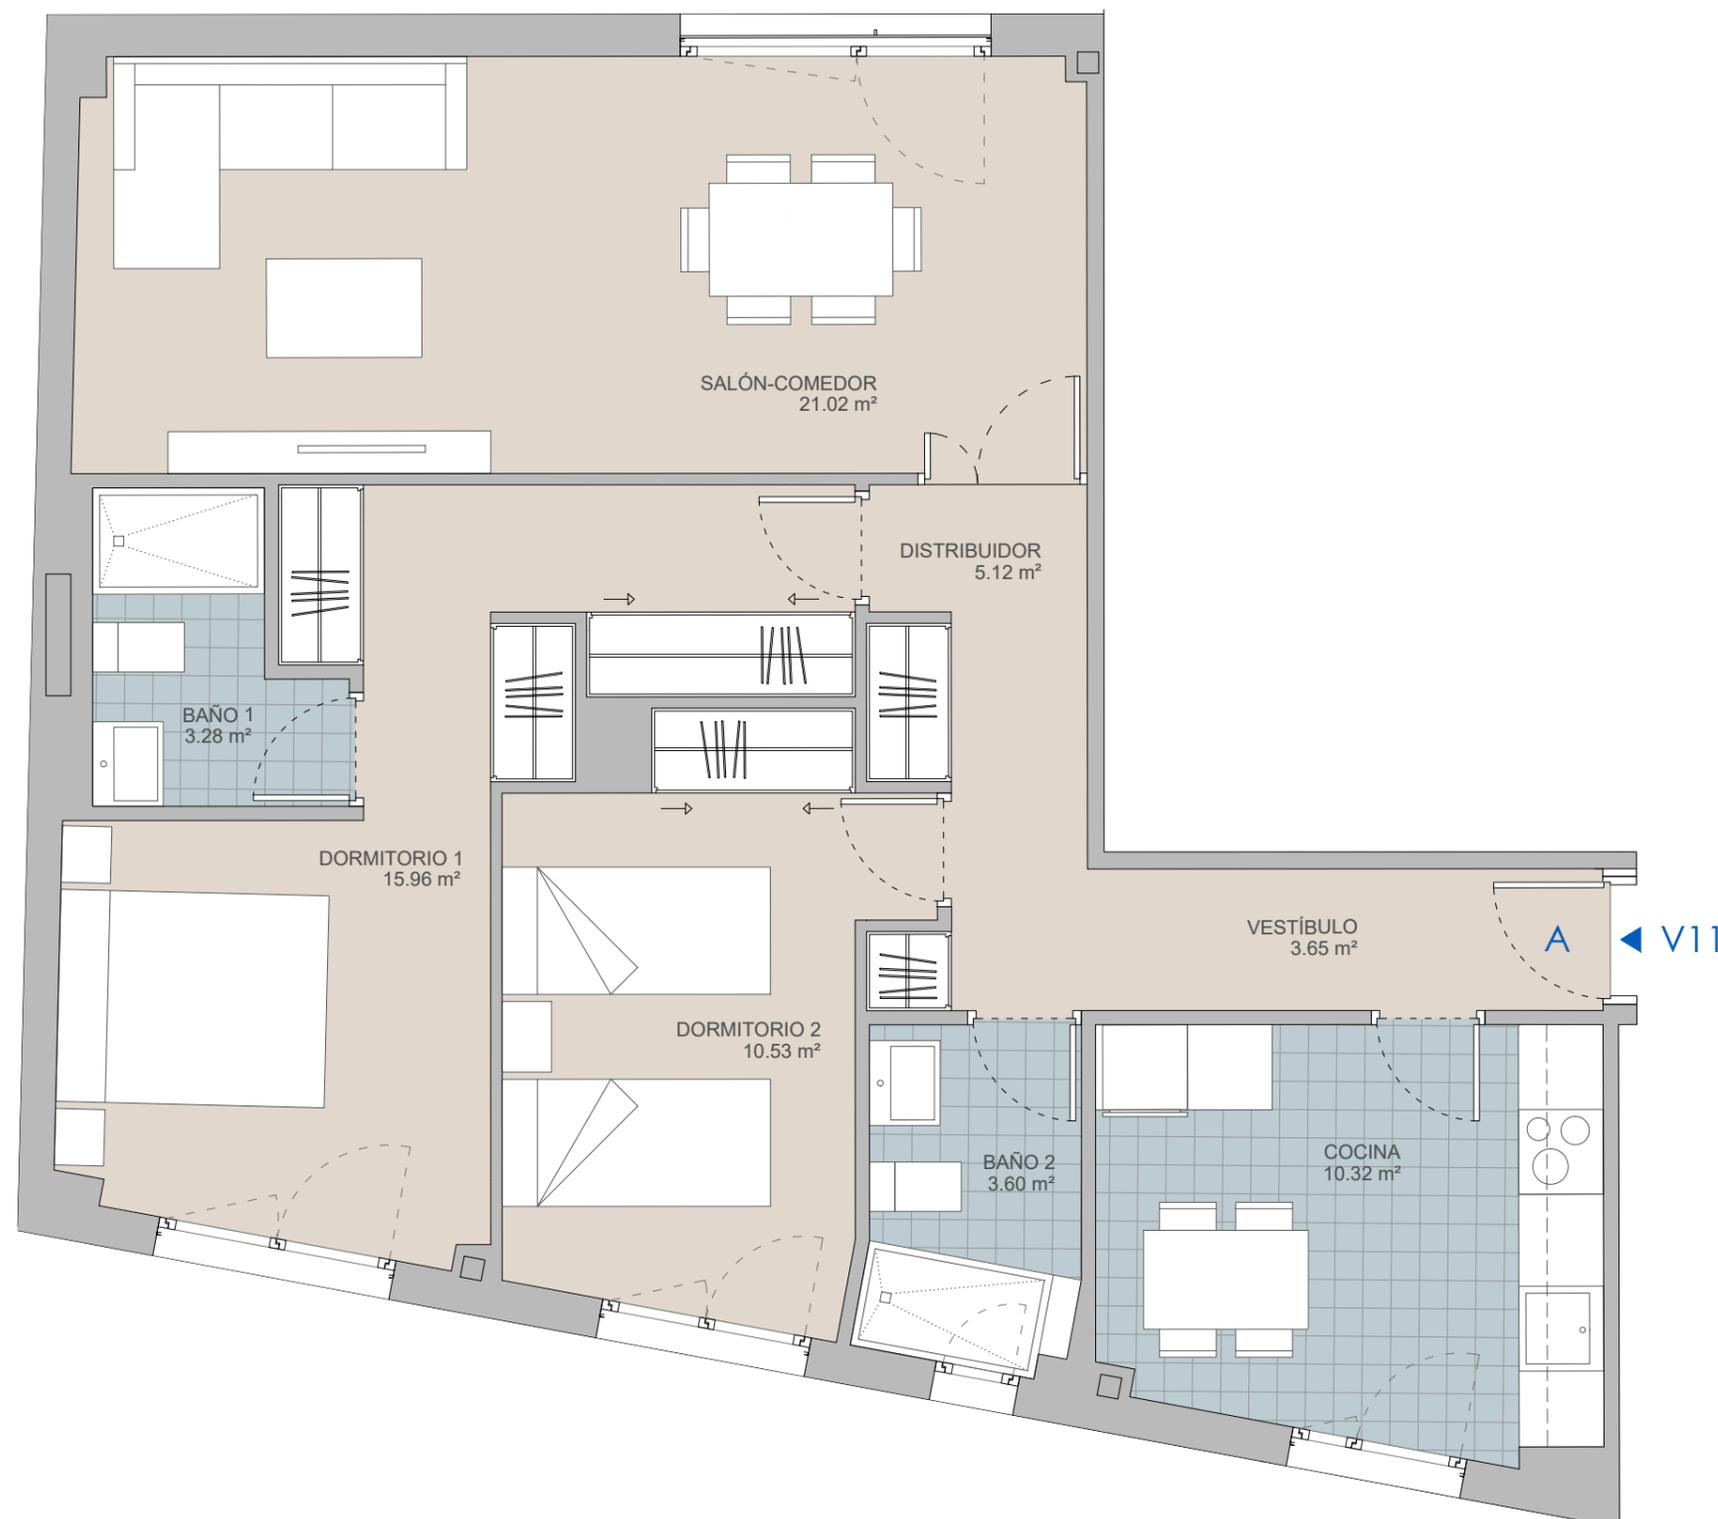

V11	2D	1 UD.
PORTAL 2	PLANTA	3
LETRA		A

SUP. ÚTIL INTERIOR VIVIENDA	73.48 m²
SUP. ÚTIL TERRAZA	-
SUP. ÚTIL TOTAL	73.48 m²
SUP. CONSTRUIDA CERRADA	87.00 m²
SUP. CONSTRUIDA TOTAL CON EECC	107.94 m²

RESIDENCIAL INFANTA MERCEDES 39 VIVIENDAS

C/ INFANTA MERCEDES Nº 91-93. 28020 MADRID

ESCALA A3	0 0.5 1 1.5 2 3
1/50	

PROMUEVE
ESDOMUS INFANTA MERCEDES S.L.

GESTIONA Y COMERCIALIZA

PROYECTA

JUNIO 2023

NOTA:
Plano orientativo que no constituye documento contractual; sujeto a modificaciones por exigencias técnicas, jurídicas o administrativas derivadas de la obtención de todos los permisos y licencias reglamentarias, así como por necesidades constructivas o de diseño derivadas de la Dirección de la Obra. Las superficies tienen carácter provisional hasta el desarrollo definitivo de los proyectos técnicos y tramitaciones administrativas correspondientes. La jardinería, el mobiliario urbano y el amueblamiento de las viviendas son ficticios, teniendo validez únicamente a efectos decorativos.