


C/ SANTIAGO ESTEVEZ

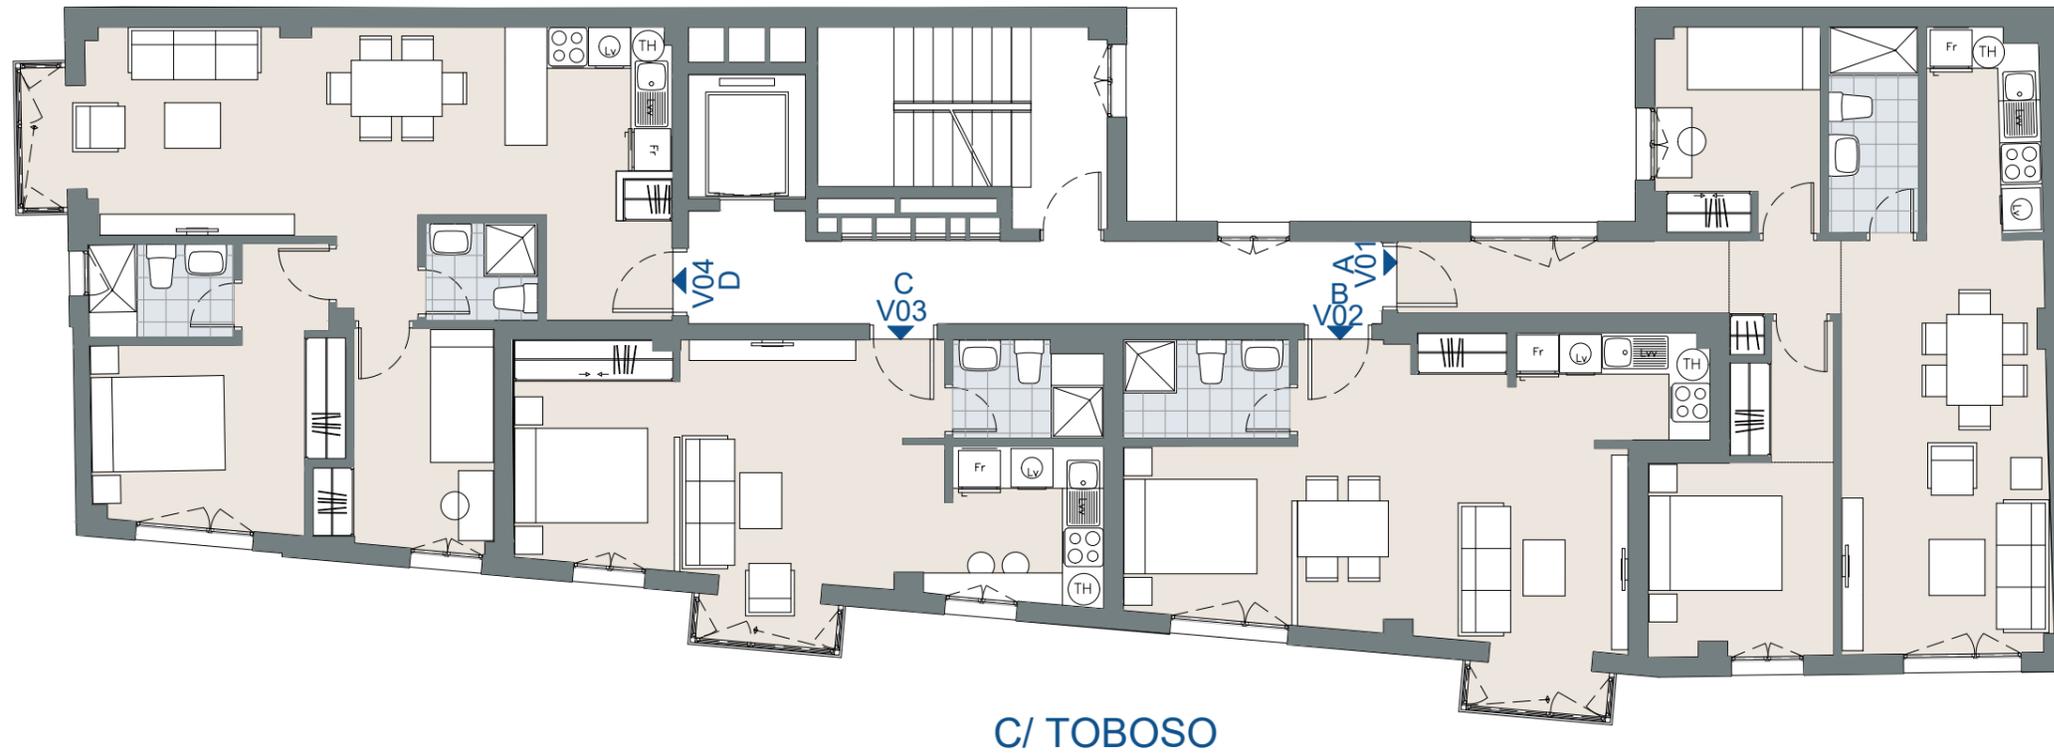

C/ TOBOSO

PLANTA GENERAL PRIMERA Y SEGUNDA

RESIDENCIAL ESDOMUS TOBOSO 105 14 VIVIENDAS GARAJE Y LOCAL

C/ TOBOSO 105. CARABANHEL MADRID

ESCALA A3
1/100



GESTIONA Y COMERCIALIZA



PROYECTA

FLARE



SEPTIEMBRE 2023

FL-ARE Arquitectos
QR2001 Arquitectos Asociados SLP

NOTA:
Plano orientativo que no constituye documento contractual: sujeto a modificaciones por exigencias técnicas, jurídicas o administrativas derivadas de la obtención de todos los permisos y licencias reglamentarias, así como por necesidades constructivas o de diseño derivadas de la Dirección del Obra. Las superficies tienen carácter provisional hasta la el desarrollo definitivo de los proyectos técnicos y tramitaciones administrativas correspondientes. La jardinería, el mobiliario urbano y el amueblamiento de las viviendas son ficticios, teniendo validez únicamente a efectos decorativos.