
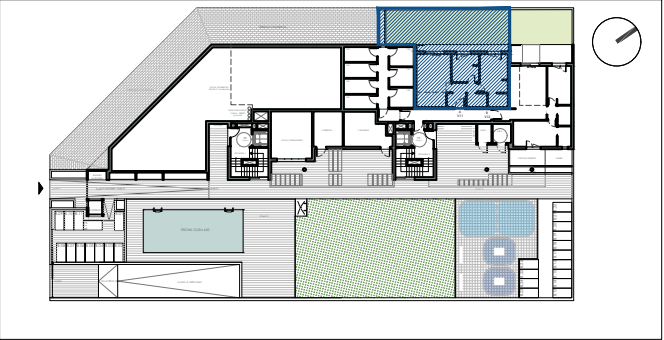


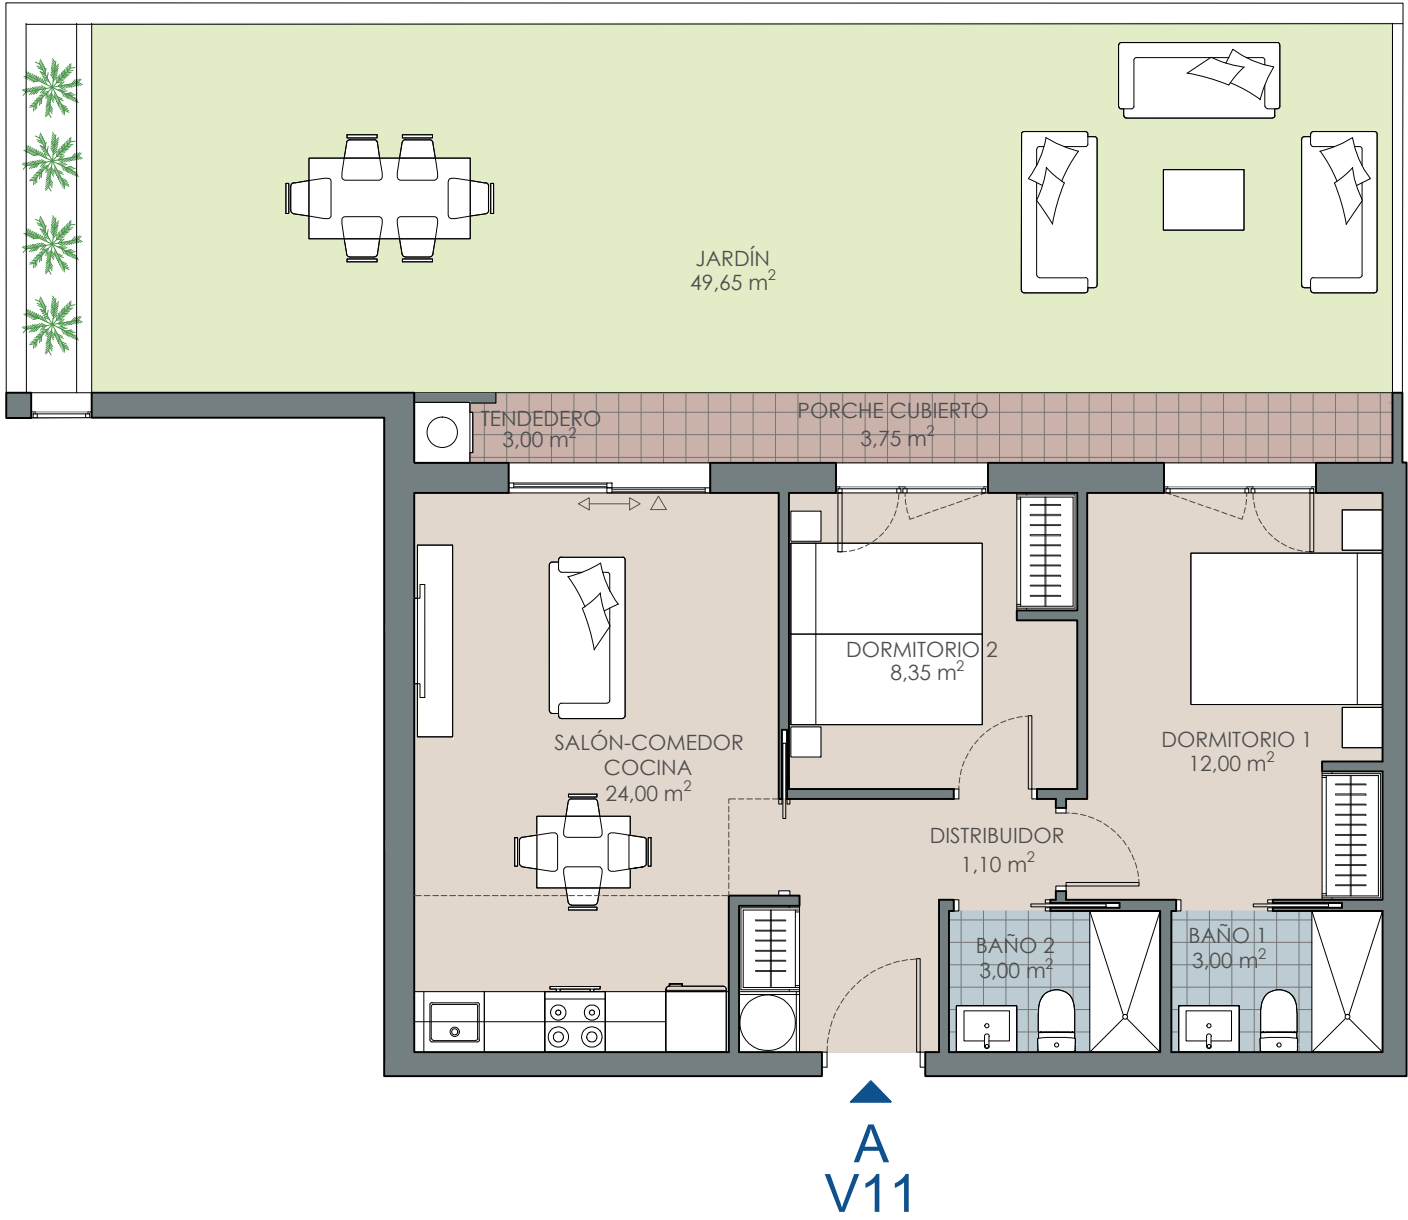


V11			2		1 DE 1					
PORTAL	2	PLANTA			B	1	2	3	4	A
LETRA					A					

SUP. ÚTIL INTERIOR VIVIENDA	51,45 m²
SUP. ÚTIL EXTERIOR VIVIENDA	56,40 m²
SUP. ÚTIL TOTAL	107,85 m²
SUP. CONSTRUIDA CERRADA	59,15 m²
SUP. CONSTRUIDA TOTAL CON EECC	142,30 m²

COLLADO DE SUEÑOS

26 VIVIENDAS LIBRES

CON GARAJES, TRASTEROS, PISCINA Y ZONAS COMUNITARIAS
PARCELAS RC.6.12.1 Y RC.6.12.2 ETAPA III
UZPp 02.04 "DESARROLLO DEL ESTE"

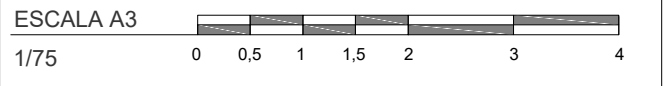

PROMUEVE

GESTIONA Y COMERCIALIZA

PROYECTA

Arquitecto: MARTÍN DE LA FUENTE GONZÁLEZ

SEPTIEMBRE 2025

PÉTREΛ.
ARQUITECTURA

NOTA:
Plano orientativo que no constituye documento contractual: sujeto a modificaciones por exigencias técnicas, jurídicas o administrativas derivadas de la obtención de todos los permisos y licencias reglamentarias, así como por necesidades constructivas o de diseño derivadas de la Dirección del Obra. Las superficies tienen carácter provisional hasta la el desarrollo definitivo de los proyectos técnicos y tramitaciones administrativas correspondientes. La jardinería, el mobiliario urbano y el amueblamiento de las viviendas son ficticios, teniendo validez únicamente a efectos decorativos.